



โครงการ

ปรับปรุงถนนลูกรังสายต้นคลอง กว้าง 5.00 ม. ยาว 1,500.00 ม.

สถานที่ก่อสร้าง

หมู่ที่ 11 ตำบลบ้านควน อำเภอห้วยสวน จังหวัดชุมพร

เจ้าของโครงการ

องค์การบริหารส่วนตำบลบ้านควน



องค์การบริหารส่วนตำบลบานควน

**ขอขอบคุณ
คุณหญิงกษมา วรวรรณ ณ อยุธยา**

หมู่ที่ 11 ต.บ้านควน
อ.ห้วยซวน จ.ชุมพร

อนุมัต

ด.ต. (สมศักดิ์ มั่นนวด)

นายกองค์การบริหารส่วนตำบลบ้านควน

เพิ่มข้อ

Q.D.

ปัดออกการบริโภคอาหารส่วนต่ำโภชนาควน
(โพธิ์ มสมบต).

๓๔๗

(นายประเสริฐ รัตนรัตน์)

1

เขียนแบบ
(นายประเสริฐ รัตนรัตน์)

ออกแบบ
วัชรฤทธิ์ K.S.

(M) Miscellaneous

จังหวัด พะเยา

1

สารานุกรม

วาทยกร

(สุชาติ พรหมชาติ)

นายชาญโยธา

1267

(นายเจริญ จันทธรรม)

พฤษภาคม ๒๕๖๓

มาตราฐาน	no scale
----------	----------

पु
ह
स
७


17/07/2560

1

เลขที่แบบ - / 2561


—

AMMA
P

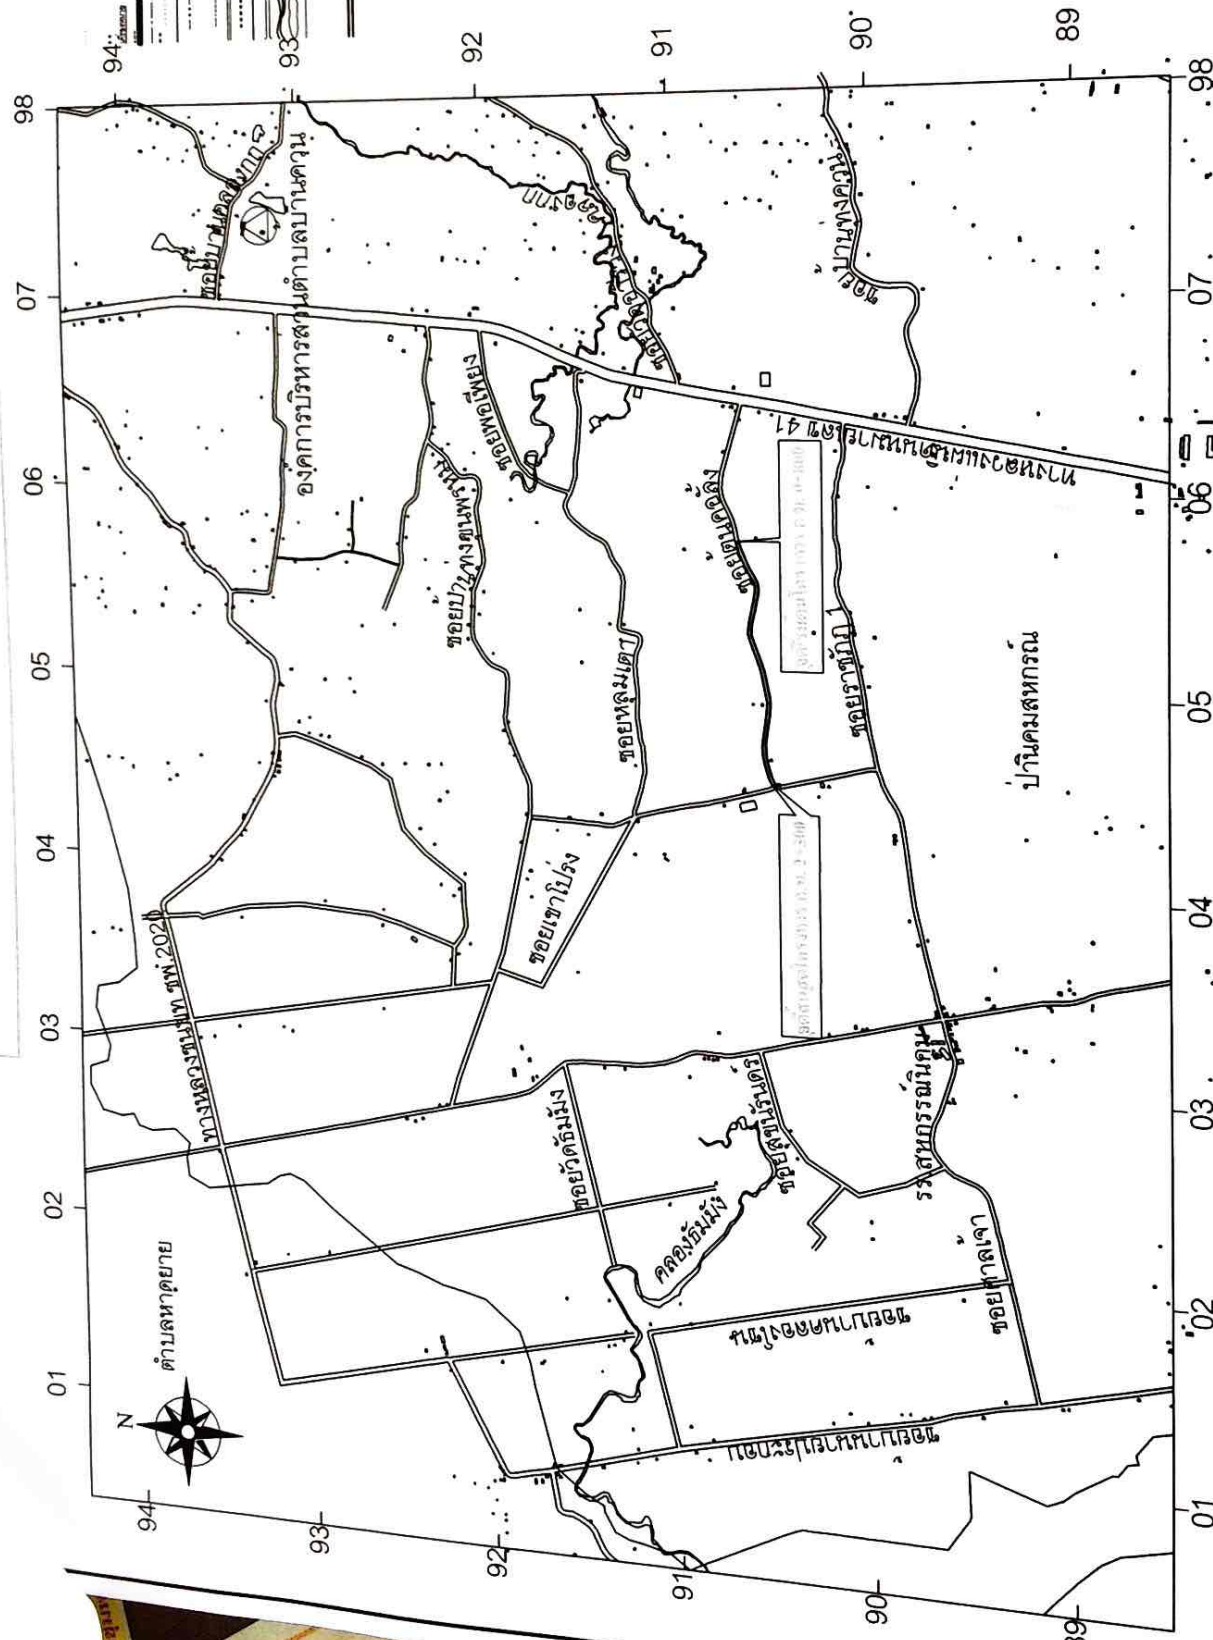


แผนที่ตั้งโครงการปรับปรุงถนนบึงกรังซอยต้นคอง
หมู่ที่ 11 ต.บ้านควน อ.ห้วยฉวาง จ.สุรินทร์

รายละเอียดประกอบ
แบบแปลนมาตรฐานสำหรับโครงการของอาคารบริหารส่วนตำบล

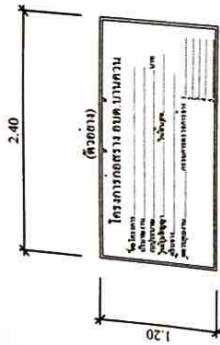


1. เสาหินปูนยาวตั้งขึงสองด้านไว้ที่ต้นบันก่อนเพื่จัดให้หาที่ขึ้นลงบันก่อน 2 ครั้ง
2. ตัวหนังสือสลักเกอริชขาว (ขนาดตัวอักษรความเหมาะสม)
3. ขนาดตัวหนังสือกำหนดความเหมาะสม ข้อความตามแบบที่กำหนดจากงาน
4. แผ่นเหล็กขนาดกว้าง 1.20 ม. ยาว 2.40 ม. หินยา 2 มม.
5. จุดก่อสร้างป้ายกำหนดความเหมาะสมให้สามารถมองเห็นได้ชัด

หมายเหตุ - ผู้รับจ้างจะต้องดำเนินการติดตั้งให้แล้วเสร็จภายใน 7 วัน นับจากวันลงนามในสัญญา
- วัสดุก่อสร้างได้ถูกทำกรักรื้อถอนขึ้นเป็นทรัพย์สินขององค์การบริหารส่วนตำบล
ที่สามารรถนำไปใช้งานได้ ให้รับจ้างส่งคืน องค์การบริหารส่วนตำบล

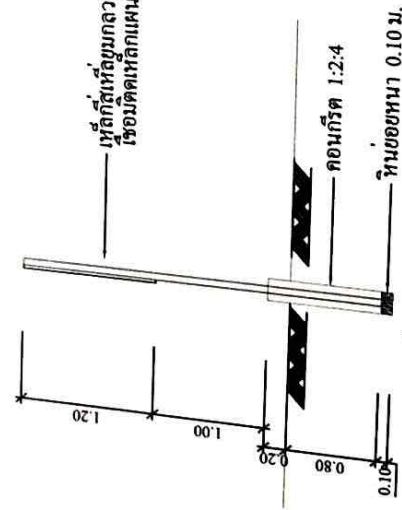


รูปด้านข้าง
มาตราส่วน 1:50

แปลน
มาตราส่วน 1:50

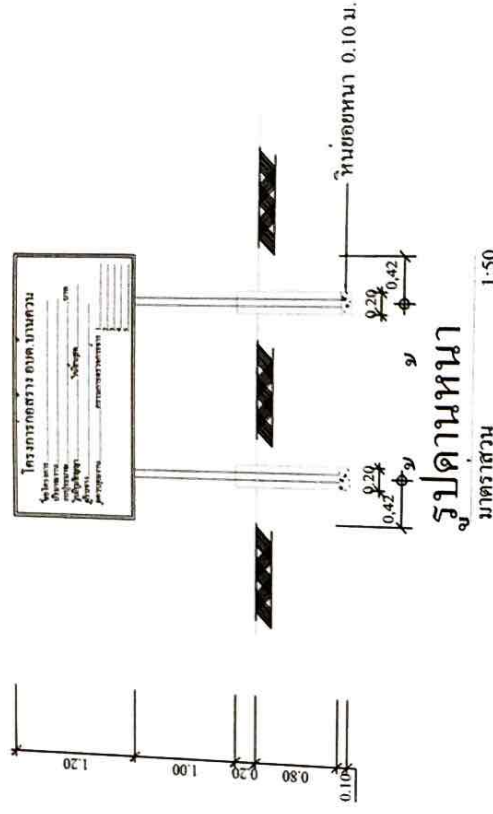



รูปด้านบน
มาตราส่วน 1:50

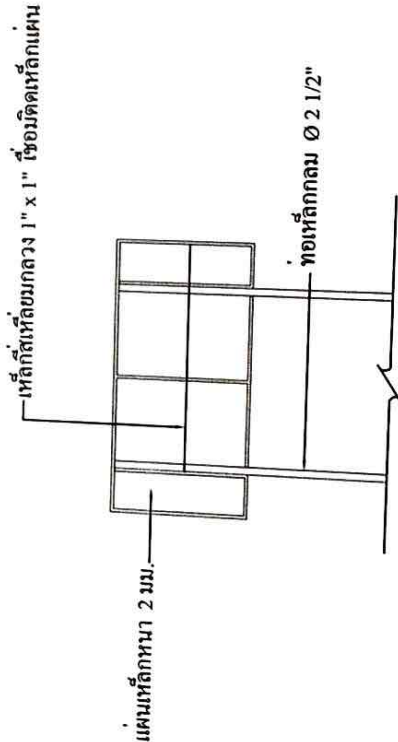

รูปด้านหลัง
มาตราส่วน 1:50




องค์การบริหารส่วนตำบลบ้านควน
โครงการ ปรับปรุงถนนใต้ถุน
ขอเสนอ
วันที่ 11 ต.มกราคม
อ.เมืองสุวณ จ.สุพรรณ
อนุมัติ
ค.ค.
(สมศักดิ์ งามเมือง)
นายกองค์การบริหารส่วนตำบลบ้านควน
เห็นชอบ
จ.ค.
(ไพศาล วิเศษนิต)
ปลัดองค์การบริหารส่วนตำบลบ้านควน
ตรวจ
(นายประเสริฐ รัตนรัตน์)
ผู้อำนวยการกองช่าง
เขียนแบบ
(นายประเสริฐ รัตนรัตน์)
ผู้อำนวยการกองช่าง
ออกแบบ
ว.ท.ร.อ.ค.ค.
(สุชาติ พรหมชาติ)
นายช่างโยธา
สำรวจ
(นายประเสริฐ รัตนรัตน์)
นายช่างโยธา
(นายเจริญ อ.พรธรรม)
ผู้ช่วยนายช่างโยธา
มาตราส่วน no scale
วัน / เดือน / ปี 17 / 07 / 2560
เลขที่แบบ - / 2561
แบบแปลน

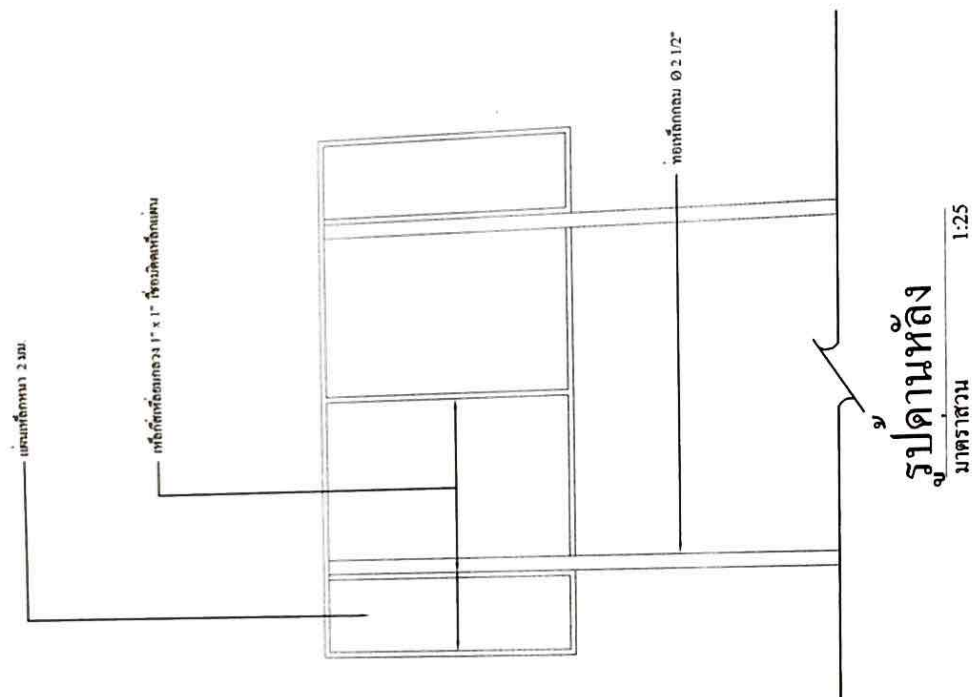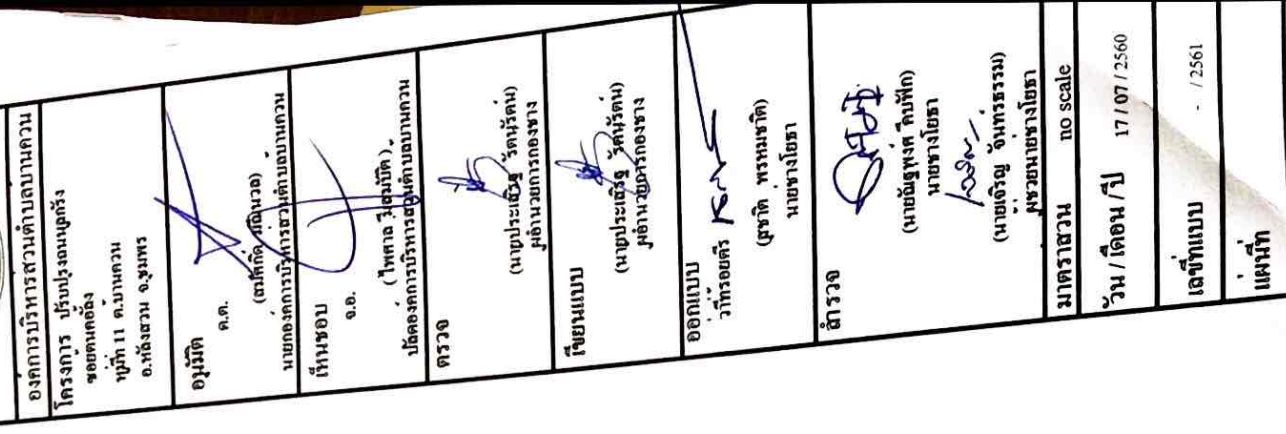

รูปด้านหลัง

มาตรา ๑๖	๑:๒๕
----------	------

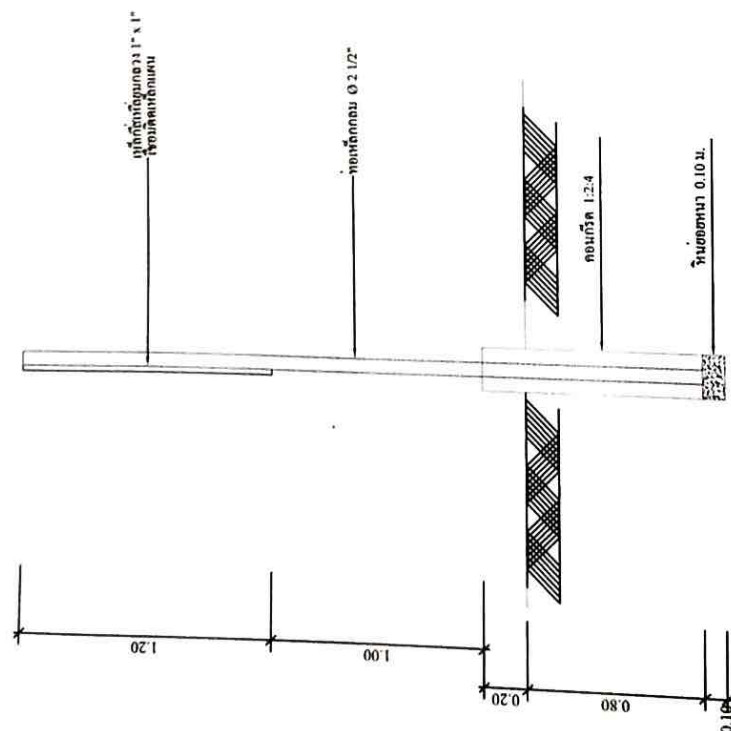

รูปด้านของ

มาตราส่วน 1:25