


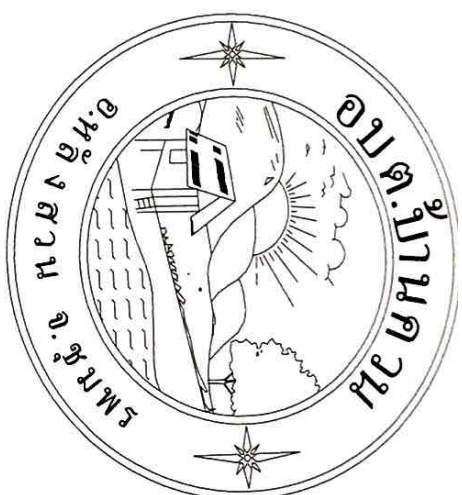

โครงการ

ปรับปรุงถนนอุกฤษฏ์ ซอยฝายน้ำล้น กว้าง 4.00 ม. ยาว 1,000.00 ม.



สถานที่ก่อสร้าง

หมู่ที่ 11 ตำบลบ้านควน อำเภอหลังสวน จังหวัดชุมพร


เจ้าของโครงการ

องค์การบริหารส่วนตำบลบ้านควน


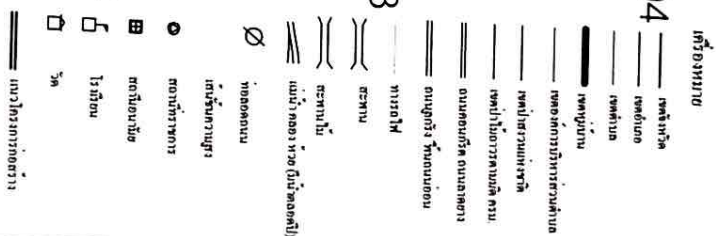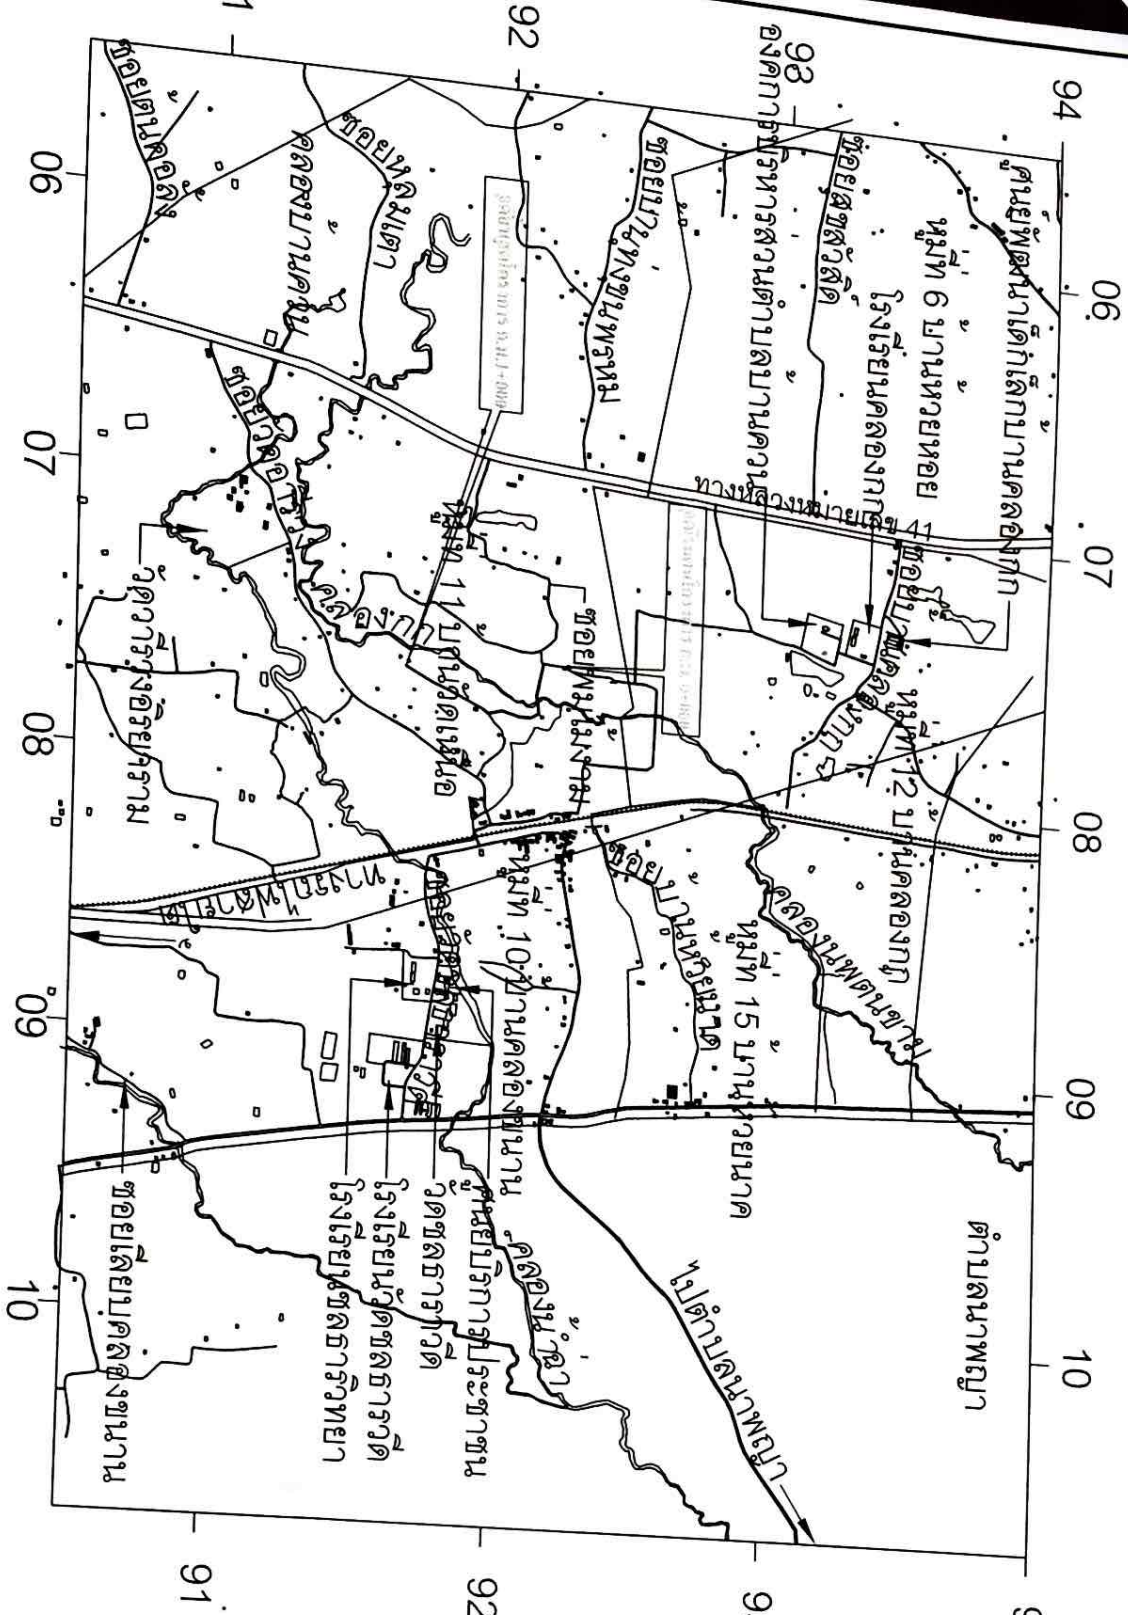


	
มาตรการควบคุม no scale	วันที่/เดือน/ปี 17/07/2560
เลขที่แบบ - /2561	หมายเหตุ


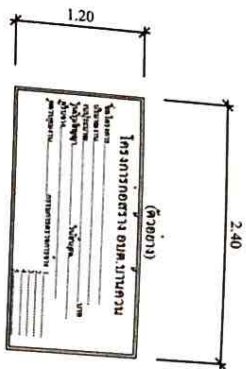


2. ตัวหนังสือติดบอร์ดสีขาว (ขนาดตัวอักษรตามความเหมาะสม)
3. ขนาดตัวหนังสือกำหนดตามความเหมาะสม ข้อความแบบที่กำหนดข้างต้น
4. แผ่นเหล็กขนาดกว้าง 1.20 ม. ยาว 2.40 ม. หนา 2 มม.
5. จัดก่อสร้างป้ายกำหนดตามความเหมาะสมให้สามารถมองเห็นได้ชัด

หมายเหตุ - ผู้รับจ้างจะต้องดำเนินการติดตั้งให้แล้วเสร็จภายใน 7 วัน นับจากวันลงนามในสัญญา
- วัสดุก่อสร้างได้มาจากการใช้อุปกรณ์ที่มีหรือวัสดุขององค์การบริหารส่วนตำบล
ที่สามารถนำไปใช้งานได้ ให้ผู้รับจ้างส่งคืน องค์การบริหารส่วนตำบล

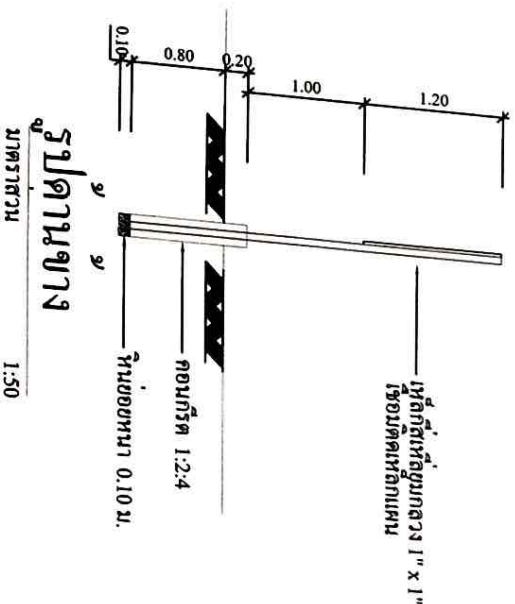


รูปด้านขวา
มาตราส่วน 1:50

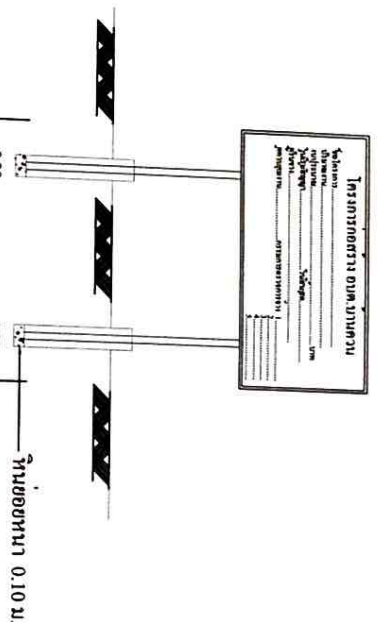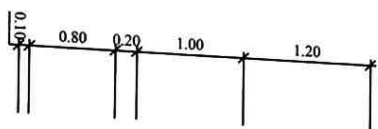

รูปด้านหน้า
มาตราส่วน 1:50



แปลน
มาตราส่วน 1:50

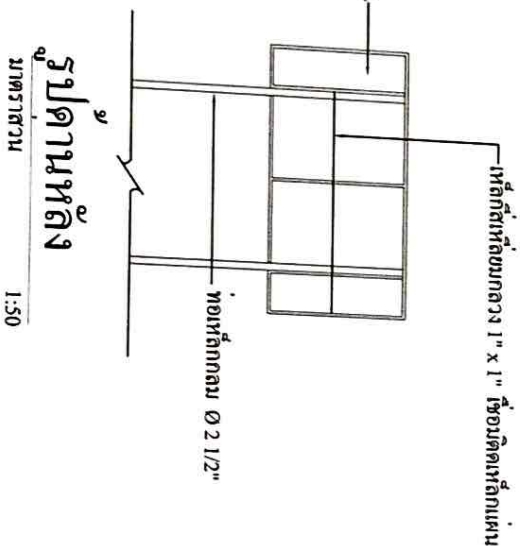

รูปด้านหลัง
มาตราส่วน 1:50

























































