

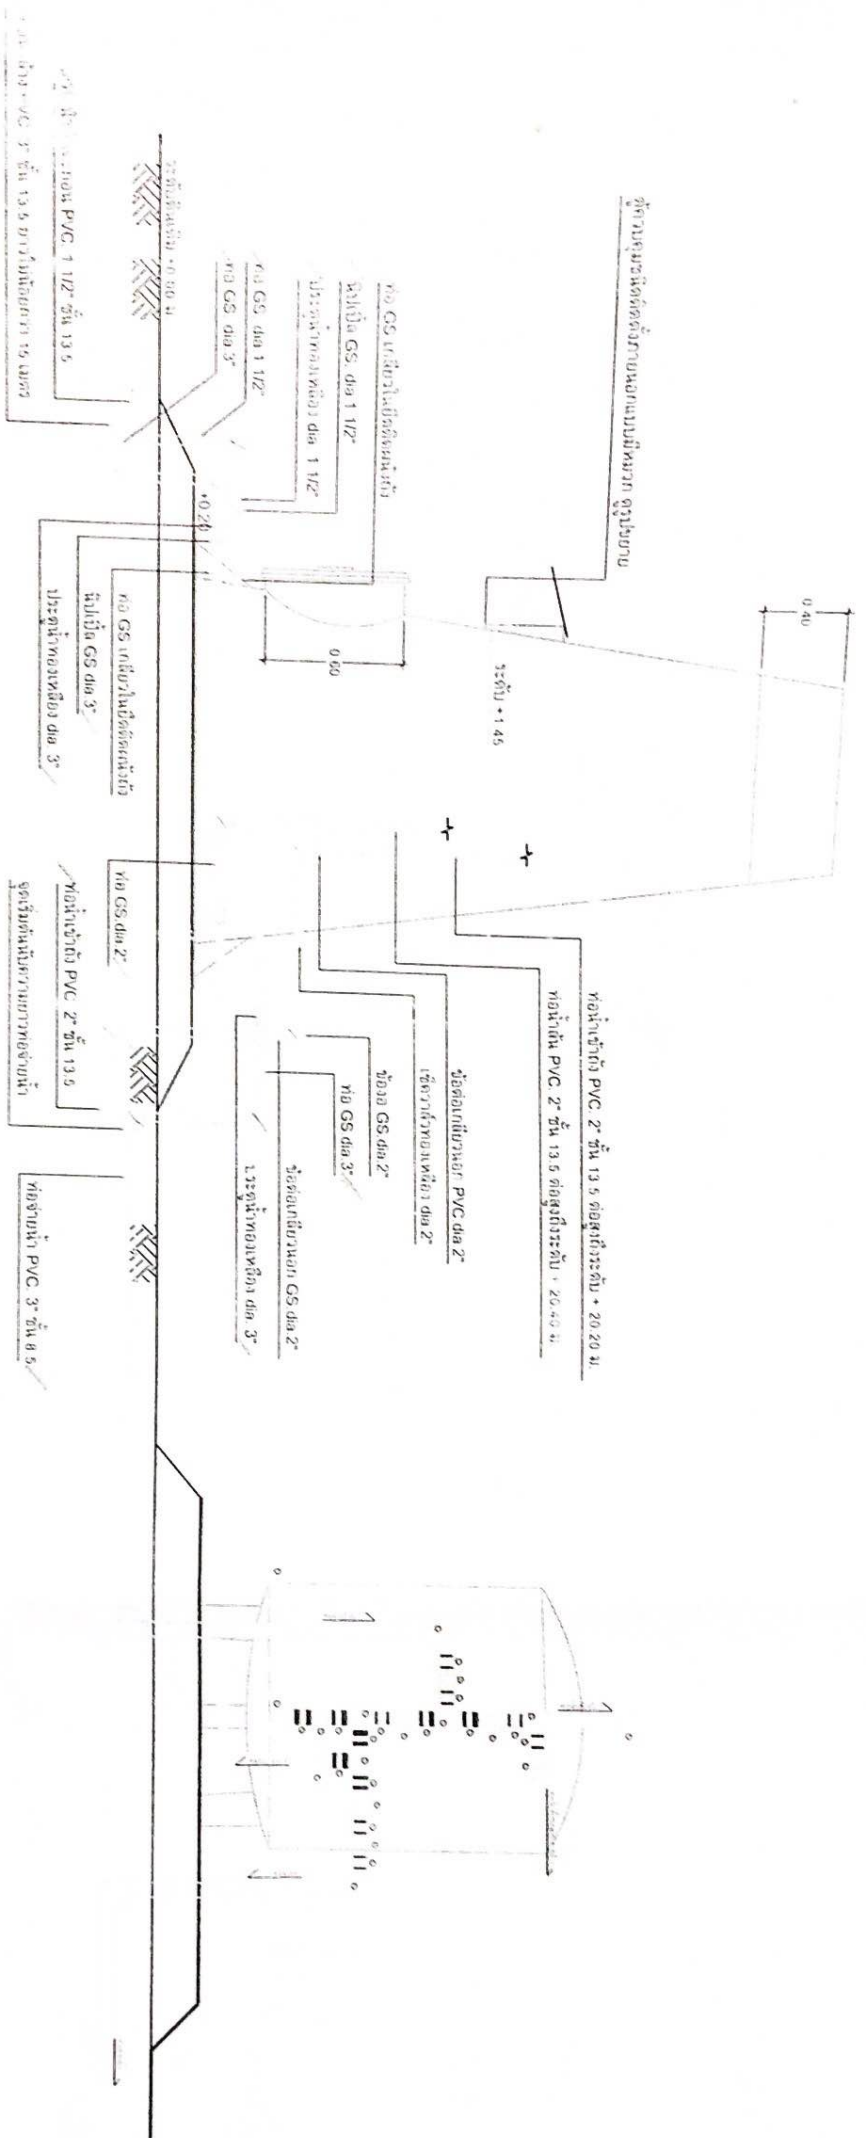


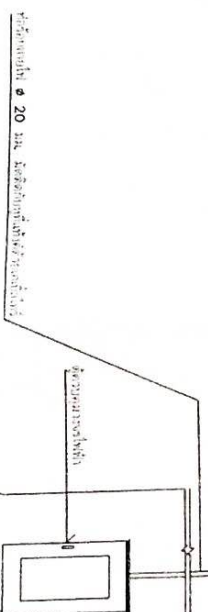

แบบการติดตั้งถังกรองน้ำเข้ากับท่อถังสูง
มาตราส่วน 1 : 25

ส่วนบริหารจัดการน้ำ สำนักงานทรัพยากรน้ำภาค 10					
แสดงแบบ	ท่อดึงสูง ขนาด 20 ซม. (รูปทรงถังแบบปกติ)				
ออกแบบ	นายประเสริฐ มีวิชา	ตรวจสอบ		แก้ไข	
เขียนแบบ	นายเศรษฐา อธิวัฒน์ทอง	อนุมัติ		แก้ไข	
ตรวจสอบแบบ	นายสมเดช กาวพร้อม	อนุมัติ			
ปรับปรุงแก้ไขจาก	แบบฉบับที่ พ.น.2-39/25.44	อธิบดีกรมทรัพยากรน้ำ			
แบบฉบับที่	3112020	แผ่นที่	4/4	วันที่	1

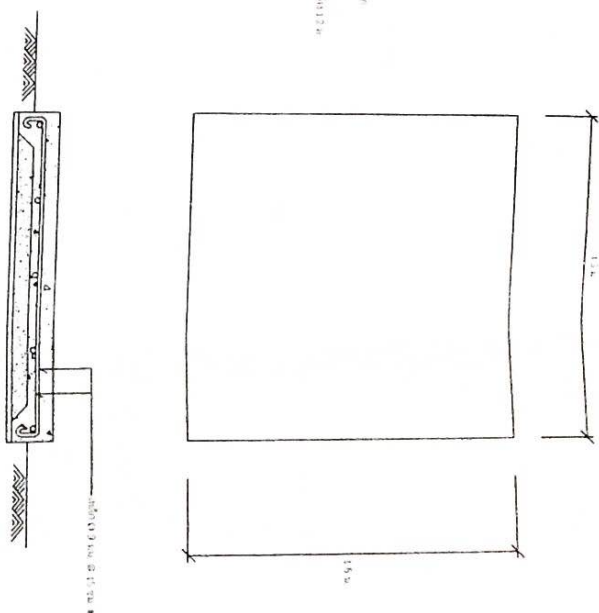

[illegible]