


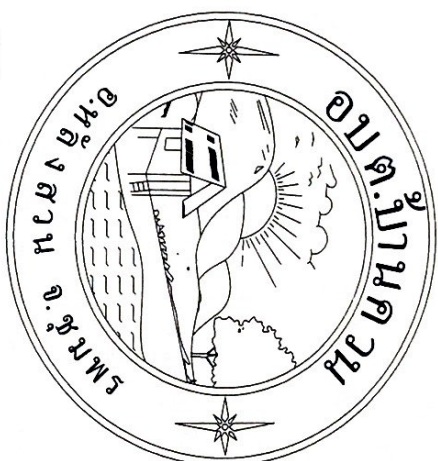

โครงการ

ก่อสร้างถนนคอนกรีตเสริมเหล็กสายทุ่งขุนพรหม (ตามแยกเขาปรก - ราษฎร์ 1)


สถานที่ก่อสร้าง


หมู่ที่ 13 ตำบลบ้านควน อำเภอหลังสวน จังหวัดชุมพร

เจ้าของโครงการ


องค์การบริหารส่วนตำบลบ้านควน

1970	1971
------	------

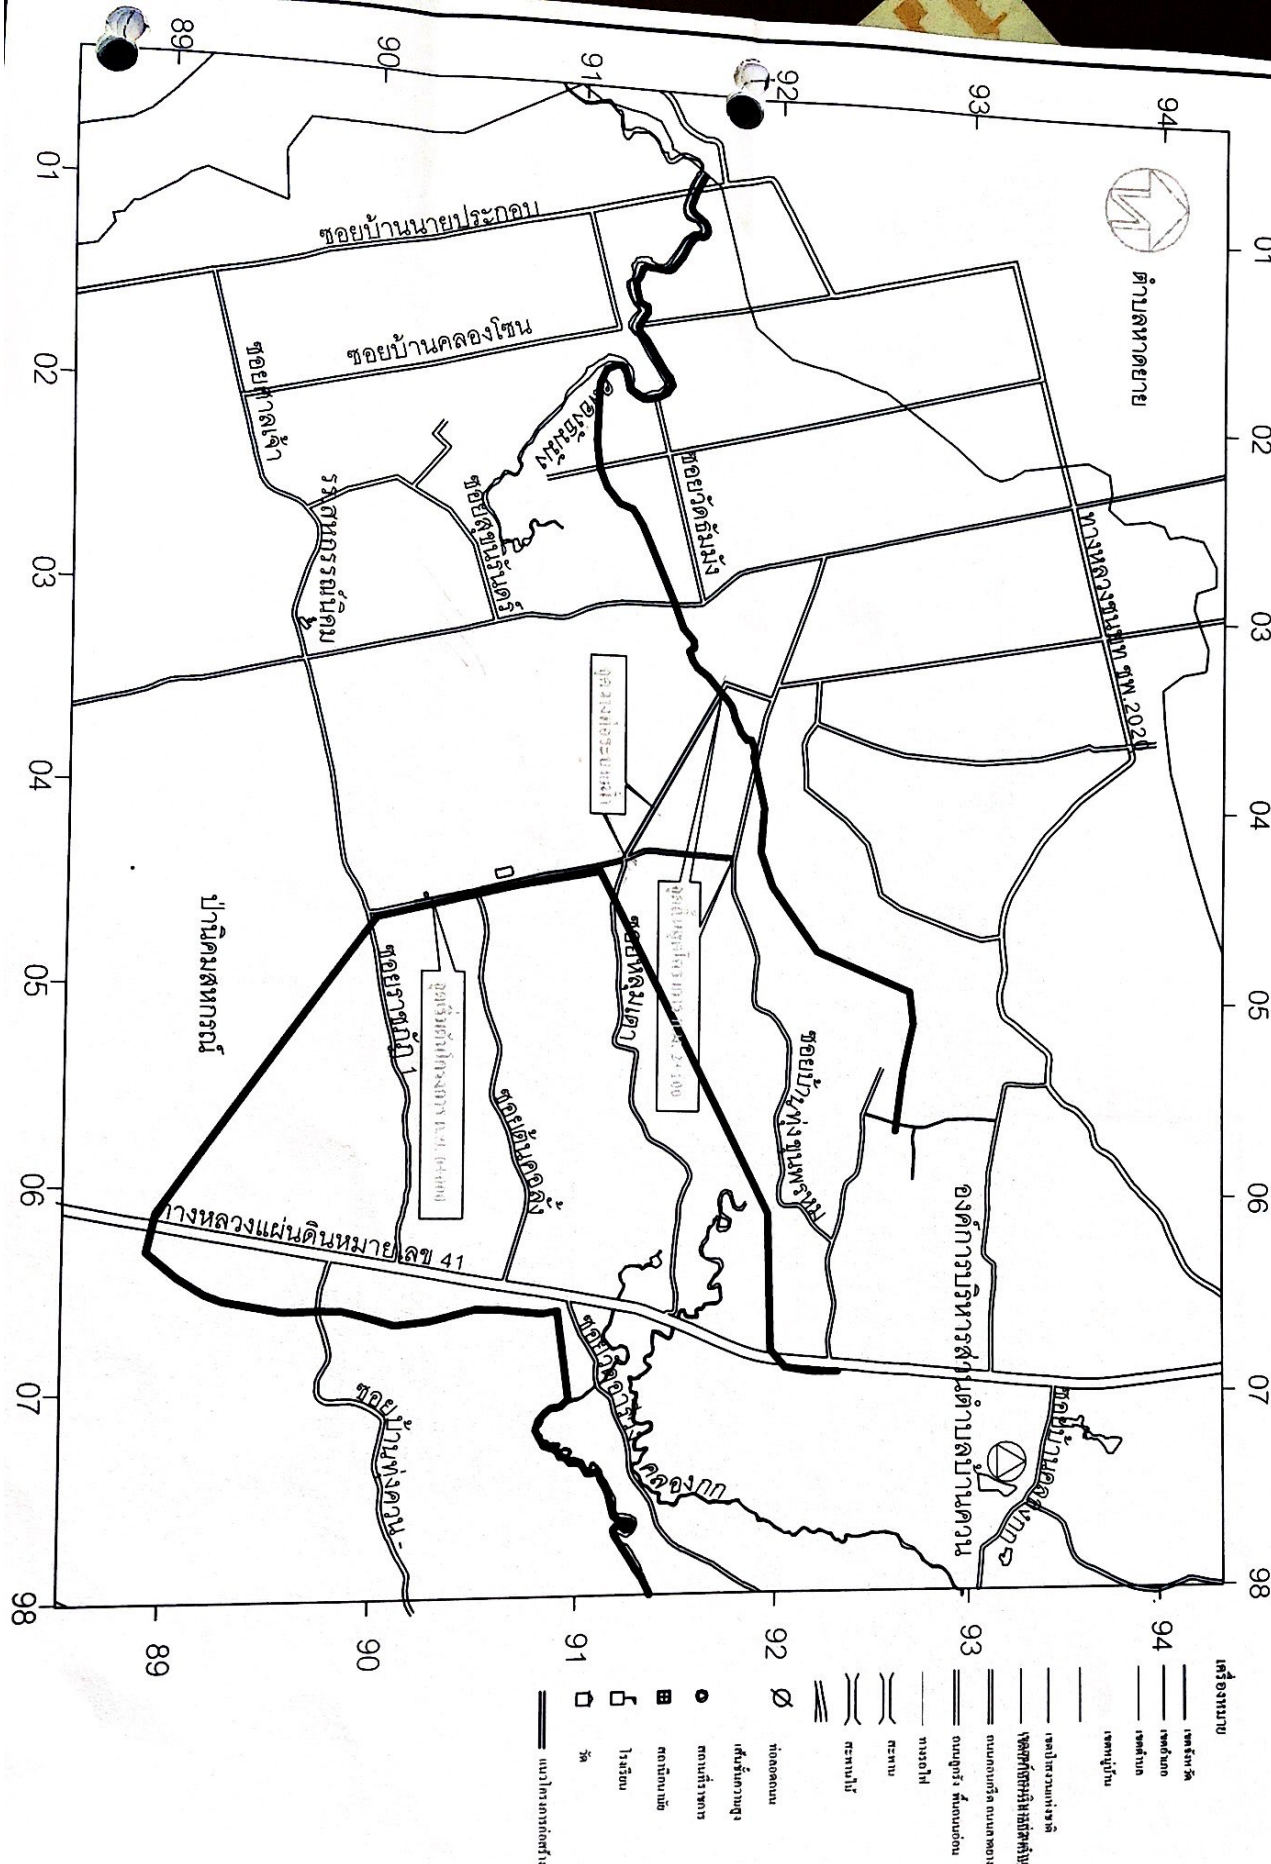

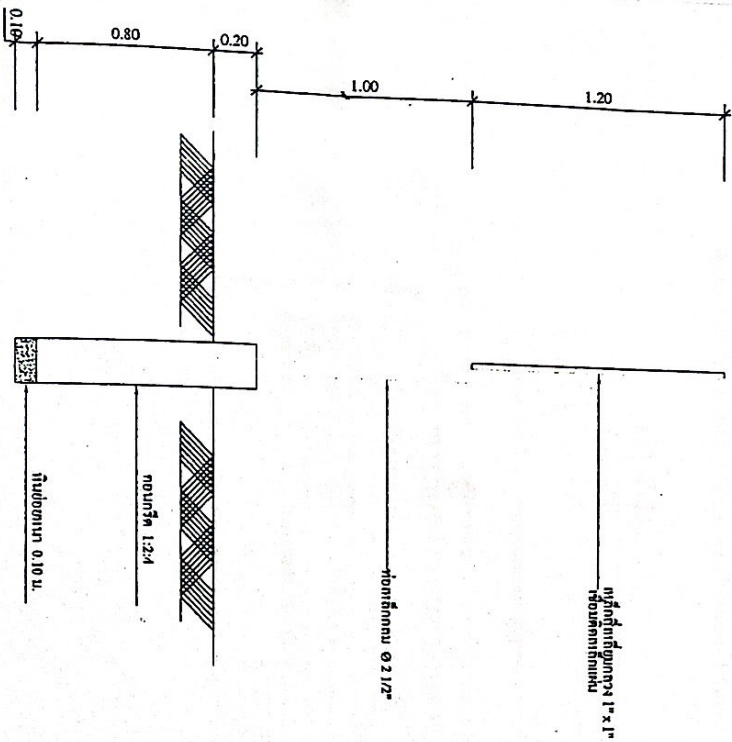

รูปด้านซ้าย
มาตราส่วน 1:25

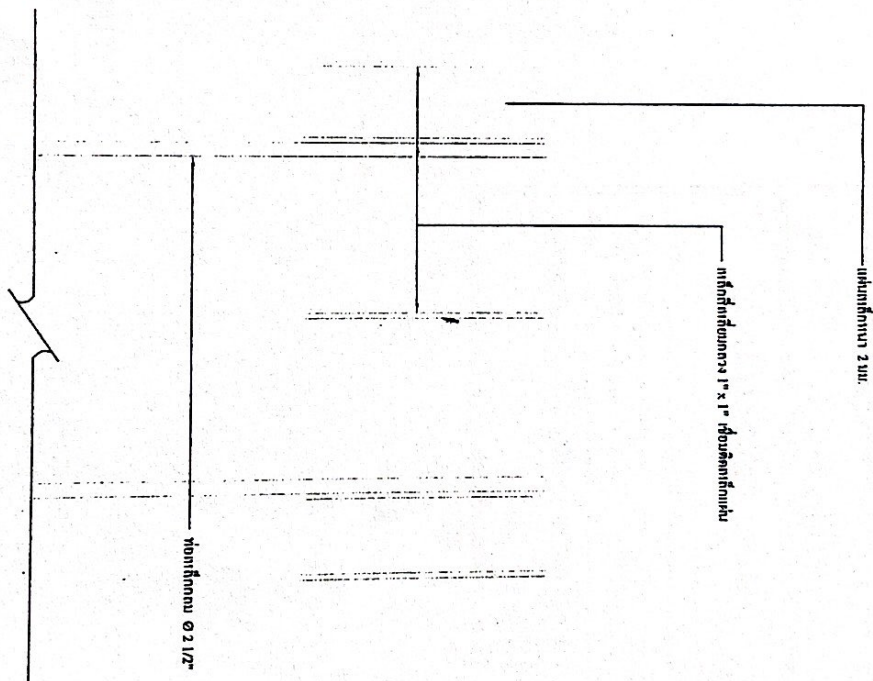

รูปด้านหลัง
มาตราส่วน 1:25

	
หน้า 1	


หมายเหตุ - ผู้รับจ้างจะต้องดำเนินการติดตั้งให้แล้วเสร็จภายใน 7 วัน นับจากวันลงนามในสัญญา

- จัดทำก่อสร้างในที่ดิน ที่ทำการก่อสร้างซึ่งเป็นที่ดินขององค์การบริหารส่วนตำบล
ที่สามารถนำไปใช้งานได้ ให้ผู้รับจ้างตั้งต้น องค์การบริหารส่วนตำบล

แปลน
มาตราส่วน 1:25



โครงการก่อสร้าง อบต.บ้านควน

ชื่อโครงการ.....
 งบประมาณ.....
 วันที่รับสัญญา.....
 ผู้รับจ้าง.....
 ผู้ควบคุมงาน.....

การก่อสร้างโครงการซึ่ง 1.....
 2.....
 3.....
 4.....
 5.....

ขอเป็นหลักฐาน 1 โฉนด

รูปด้านหน้า
มาตราส่วน 1:25

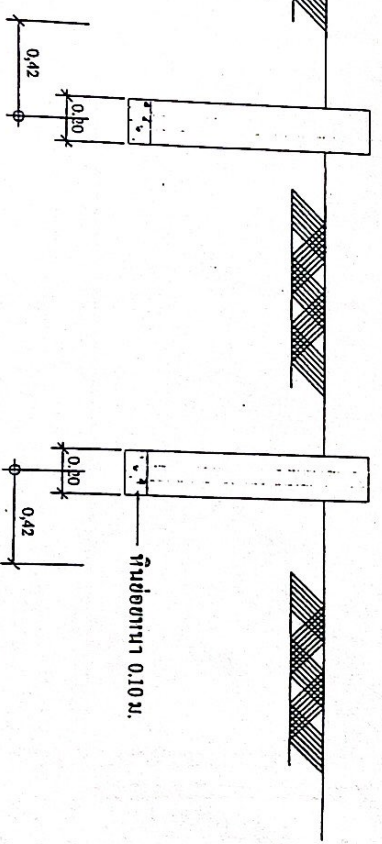


รายละเอียดประกอบ
แบบแปลนฐานสำหรับโครงการขององค์การบริหารส่วนตำบล
2.40

(ตัวอย่าง)

โครงการก่อสร้าง อบต.บ้านควน

ชื่อโครงการ.....
 งบประมาณ.....
 วันที่รับสัญญา.....
 ผู้รับจ้าง.....
 ผู้ควบคุมงาน.....

การก่อสร้างโครงการซึ่ง 1.....
 2.....
 3.....
 4.....
 5.....

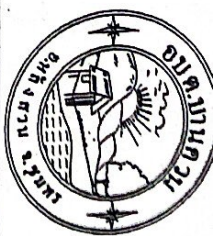

องค์การบริหารส่วนตำบลบ้านควน
 โครงการ ก่อสร้างถนนคอนกรีตเสริมเหล็ก
 หมู่ที่ 13 ตำบลบ้านควน

อนุมัติ
ค.ส.
(นาย.....)

นายกองค์การบริหารส่วนตำบลบ้านควน

เห็นชอบ
อ.อ.
(นาย.....)

ปลัดองค์การบริหารส่วนตำบลบ้านควน

ตรวจ

เขียนแบบ



