



สรุปผลการประมาณราคา

แบบ พร.5

ส่วนราชการ กองช่าง องค์การบริหารส่วนตำบลบ้านควน

รายการประมาณราคา โครงการก่อสร้างถนน คสล. ขอยราษฎร์อุทิศ ขนาดกว้าง 4.00 เมตร ยาว 145.00 เมตร หนา 0.15 เมตร

หรือมีพื้นที่ไม่น้อยกว่า 580.00 ตร.ม. ไหลทางลูกรังเฉลี่ยข้างละ 0.50 เมตร

เจ้าของงาน องค์การบริหารส่วนตำบลบ้านควน

สถานที่ก่อสร้าง ขอยราษฎร์อุทิศ หมู่ที่ 6 ต. บ้านควน อ. หลังสวน จ. ชุมพร

หน่วยงานออกแบบแปลนและรายการ กองช่าง องค์การบริหารส่วนตำบลบ้านควน

แบบเลขที่

ประมาณการตามแบบ พร.4 จำนวน 1 แผ่น

เมื่อวันที่ 6 เดือน กันยายน พ.ศ. 2559

ลำดับที่	รายการวัสดุ	ค่าวัสดุและแรงงาน	FACTOR F	ค่าก่อสร้างทั้งหมด	หมายเหตุ
1	ก่อสร้างถนน คสล. ขอยราษฎร์อุทิศ	238,112.24	1.3548	322,594.47	FACTOR F 1.3548
2	ป้ายชื่อโครงการ	3,000.00		3,000.00	เงินล่วงหน้าจ่าย 0%
					เงินประกันผลงานหัก 0%
					ดอกเบี้ยเงินกู้ 6%
					ภาษีมูลค่าเพิ่ม 7%
สรุป	รวมค่าก่อสร้างทั้งสิ้น			325,594.47	ระยะเวลาดำเนินการ 90 วัน
	คิดเป็นเงินประมาณ			325,000.00	
สามแสนสองหมื่นห้าพันบาทถ้วน					
ขนาดหรือพื้นที่ 580.00 ตารางเมตร เฉลี่ยราคาประมาณ 560.34 บาท/ตารางเมตร					

คณะกรรมการกำหนดราคากลาง

คำสั่ง อบต.บ้านควน ที่ 222/2559 ลว. 5 ก.ย. 2559

ลงชื่อ ว่าที่ร้อยตรี

(สุชาติ พรหมชาติ)

ประมาณราคา

ลงชื่อ จ.อ.

(ไพศาล มีสมบัติ)

ประธานกรรมการฯ

ลงชื่อ

(นายประเสริฐ รัตนรัตน์)

ตรวจ

ลงชื่อ

(นายประเสริฐ รัตนรัตน์)

กรรมการ

ลงชื่อ จ.อ.

(ไพศาล มีสมบัติ)

เห็นชอบ

ลงชื่อ ว่าที่ร้อยตรี

(สุชาติ พรหมชาติ)

กรรมการ

ลงชื่อ ด.ต.

(สมศักดิ์ มณีนิล)

อนุมัติ

กำหนดราคากลางเมื่อวันที่ 5 กันยายน 2559

รายการประมาณราคา โครงการก่อสร้างถนน คลส. ขอยราษฎร์อุทิศ ขาดกว้าง 4.00 เมตร ยาว 145.00 เมตร หน้า 0.15 เมตร
หรือมีพื้นที่น้อยกว่า 580.00 ตร.ม. ให้ทางผู้ก่อสร้างเฉลี่ยข้างละ 0.50 เมตร
สถานที่ก่อสร้าง ขอยราษฎร์อุทิศ หมู่ที่ 6 ต.บ้านควน อ. หลังสวน จ. ชุมพร
ฝ่าย / งาน กองช่าง
ประมาณการโดย ว่าที่ร้อยตรีสุชาติ พรหมชาติ

อบต.บ้านควน
เมื่อวันที่ 6 เดือน กันยายน พ.ศ. 2559

ลำดับที่	รายการ	จำนวน	หน่วย	ราคาวัสดุสิ่งของ		ค่าแรงงาน		ค่าวัสดุและแรงงาน	หมายเหตุ
				ราคาต่อหน่วย	จำนวนเงิน	ราคาต่อหน่วย	จำนวนเงิน		
1	งานปรับแก้ไขผิวจราจรเดิม	580.00	ตร.ม.	-	-	1.40	812.00	812.00	
2	งานลงลูกรังเพื่อปรับระดับ	18.00	ลบ.ม.	196.00	3,528.00	-	-	3,528.00	
3	ทรายหยาบรองพื้นปรับระดับ	29.00	ลบ.ม.	552.72	16,028.88	-	-	16,028.88	
4	คอนกรีต รูปลูกบาศก์ 240 กก. / ตร.ชม.	87.00	ลบ.ม.	1,994.40	173,512.80	-	-	173,512.80	
5	ค่าผูกคอนกรีตและค่าบ่มผิวทางคอนกรีต	580.00	ตร.ม.	-	-	19.61	11,373.80	11,373.80	
6	ลูกรังโหลทางแก้ไขเรียบ	34.80	ลบ.ม.	150.00	5,220.00	-	-	5,220.00	
7	เหล็ก DB ศก. 12 มม.	0.1287	ตัน	18,526.77	2,384.40	1,100.00	141.57	2,525.97	
8	เหล็ก RB ศก. 19 มม.	0.1246	ตัน	17,271.03	2,151.97	966.67	120.45	2,272.42	
9	WIRE MESH ศก. 4 มม. @ 0.20 ม. #	580.00	ตร.ม.	24.00	13,920.00	5.00	2,900.00	16,820.00	
10	ค่าแรงไม้แบบคิดตามยาว 2 ข้างแล้ว	145.00	เมตร	-	-	19.45	2,820.25	2,820.25	
11	ค่าตัดรอยต่อคอนกรีตและหยอดยาง (คิดตามขวาง	56.00	เมตร	22.18	1,242.08	-	-	1,242.08	
	CONTRACTION JOINT)								
12	ค่าหยอดยาง (คิดตามยาว LONGITUDINAL JOINT)	145.00	เมตร	13.49	1,956.05	-	-	1,956.05	
	รวมราคาทั้งหมด				219,944.18		18,168.07	238,112.24	

หมายเหตุ ราคาวัสดุของเดือน มิถุนายน 2559

ลงชื่อ ว่าที่ร้อยตรี  ผู้ประมาณราคา

(สุชาติ พรหมชาติ)

นายช่างโยธาชำนาญงาน

ลงชื่อ

(ประเสริฐ รัตนสีห์)

ผู้อำนวยการกองช่าง

ผู้ตรวจประมาณราคา



โครงการ


ก่อสร้าง ถนนคอนกรีตเสริมเหล็ก ขนาดกว้าง 4.00 เมตร ยาว 145.00 เมตร หนา 0.15 เมตร
หรือพื้นที่คอนกรีตเสริมเหล็กไม่น้อยกว่า 580.00 ตารางเมตร ให้ค่าทางธุรกิจข้างละ 0.50 เมตร

สถานที่ก่อสร้าง

ซอยราษฎร์อุทิศ หมู่ที่ 6 ตำบลบ้านควน อำเภอหลังสวน จังหวัดชุมพร

เจ้าของโครงการ

องค์การบริหารส่วนตำบลบ้านควน

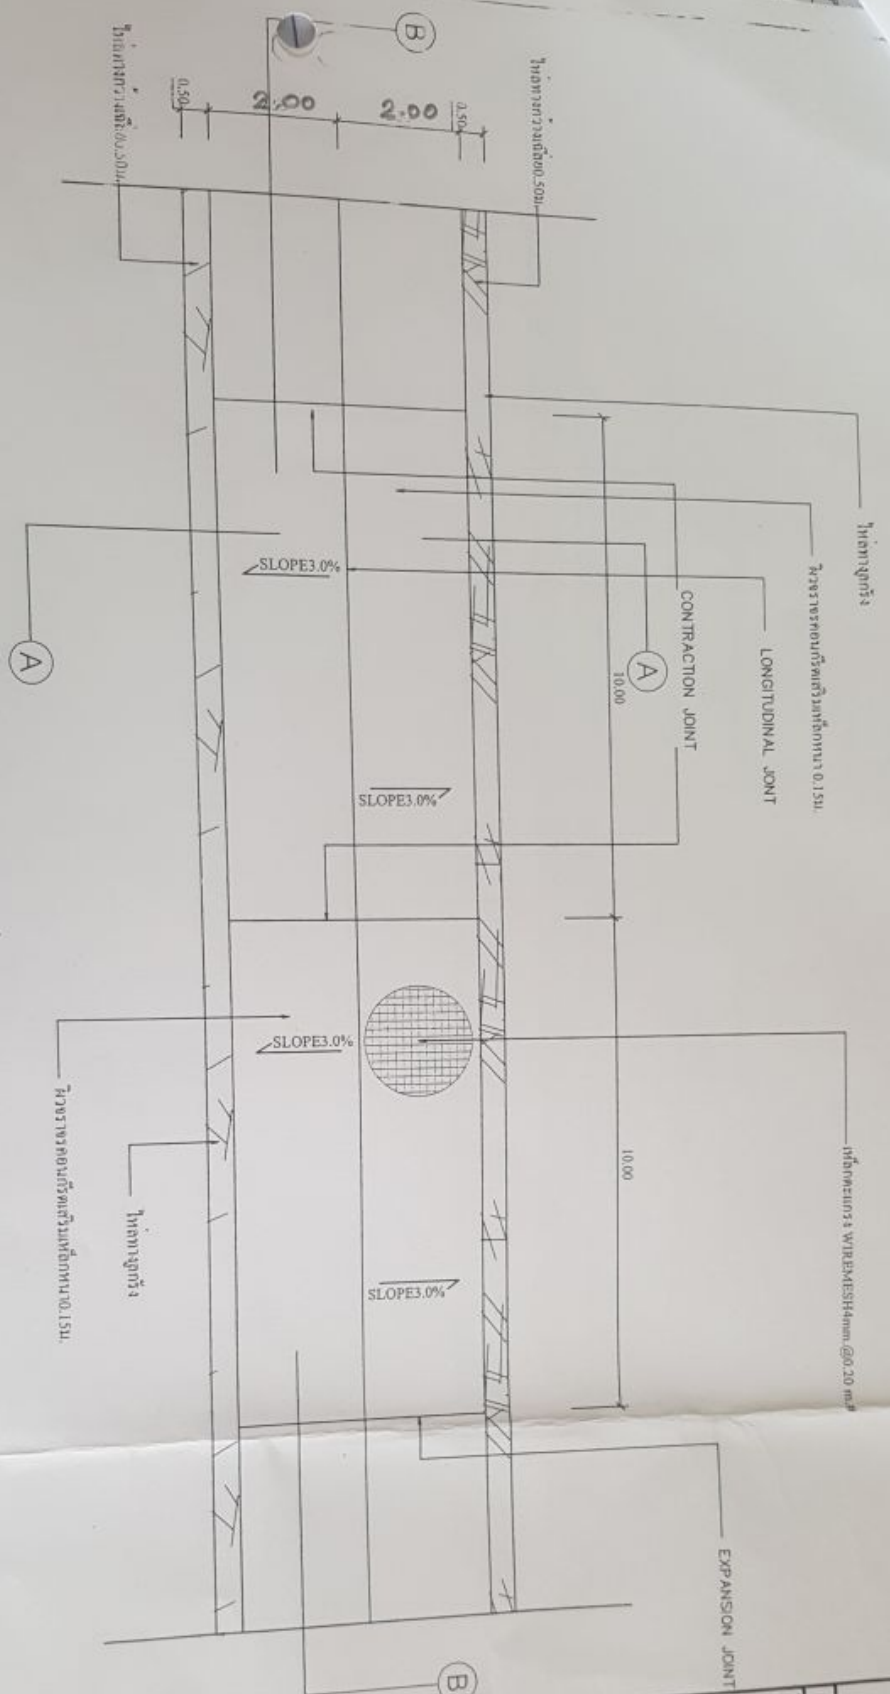

แปลน

มาตราส่วน

no scale


มาตราส่วน no scale	วันที่ / เดือน / ปี 3 / 8 / 2558
เขียนแบบ - / 2559	



















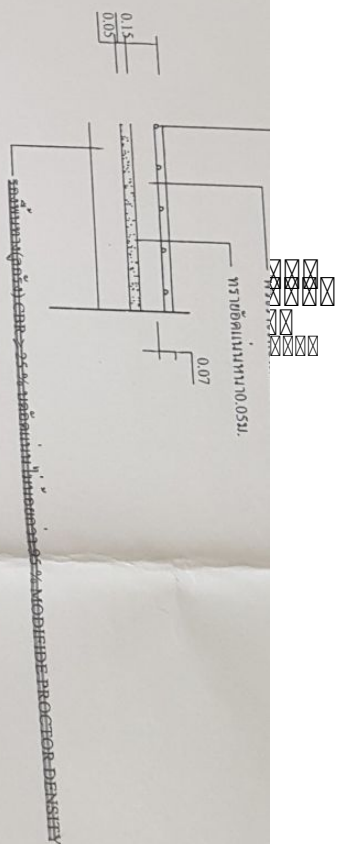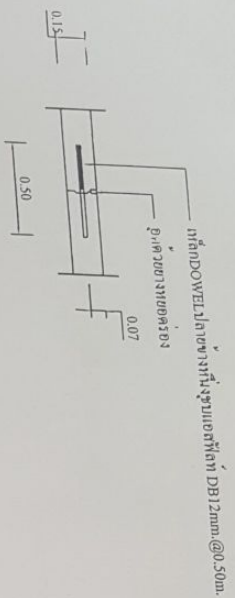

รพชย LONGITUDINAL JONT
no scale





พื้นที่ของรอยต่อ	ระยะห่างระหว่างรอยต่อ(ม.)	ความกว้างของรอยต่อ(มม.)	ความลึกของรอยต่อ(มม.)
รอยต่อที่การหดตัว CONTRACTION JOINT	< 11 11 – 15 15 – 20	10 15 20	40 50 50
รอยต่อที่การขยายตัว EXPANSION JOINT	ทุกระยะไม่เกิน 50 เมตร	25	50
รอยต่อตามยาว LONGITUDINAL JOINT	_____	10	50






















no scale

3/8/2558


3/8/2558



- / 2559

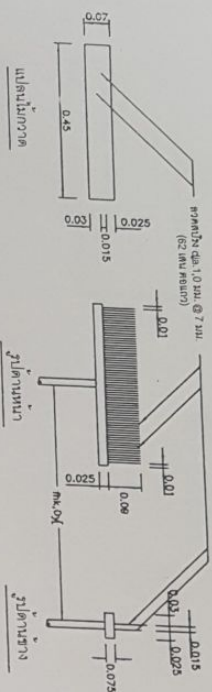



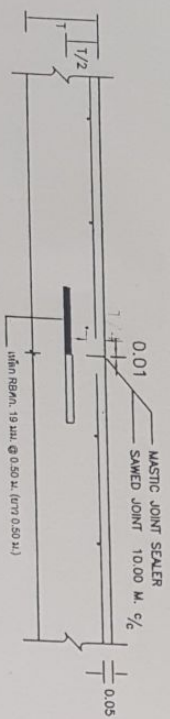


CONTRACTION JOINT

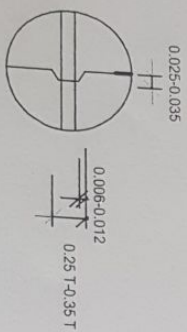

DETAIL (A)

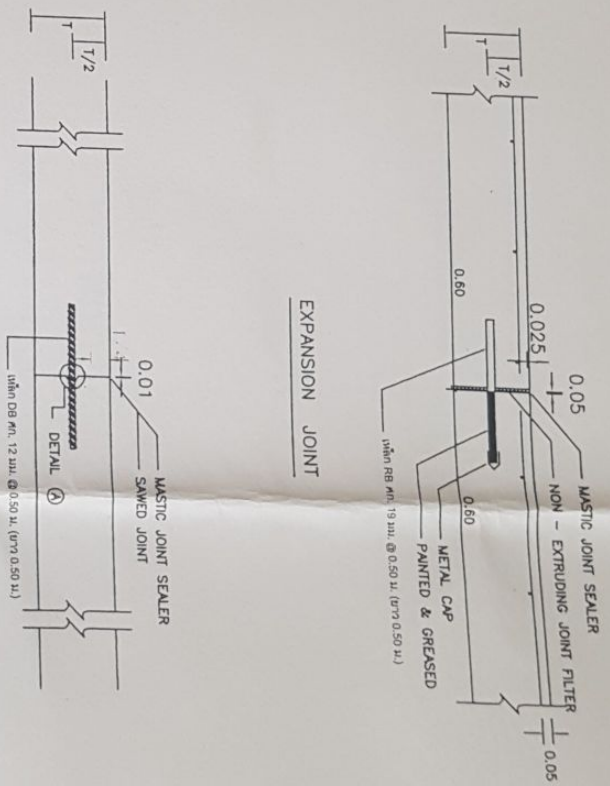

EXPANSION JOINT

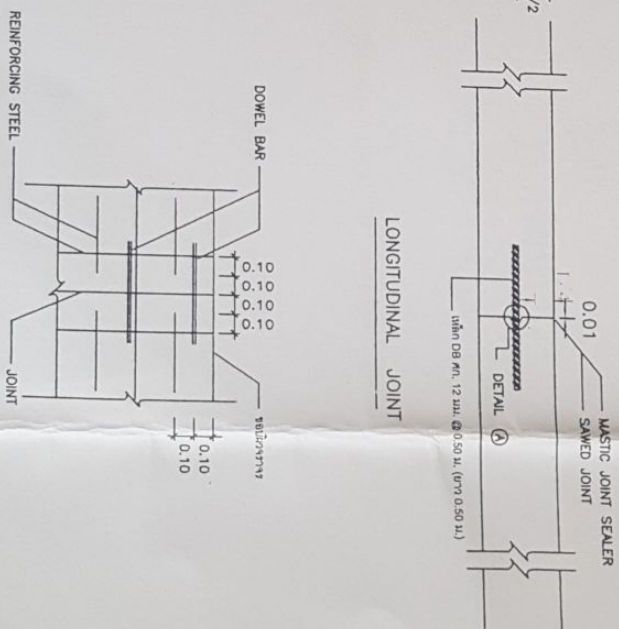


LONGITUDINAL JOINT

DETAIL (B)




[illegible]

รายละเอียดการก่อสร้าง
แบบแปลน 1:50

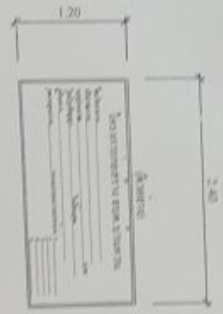




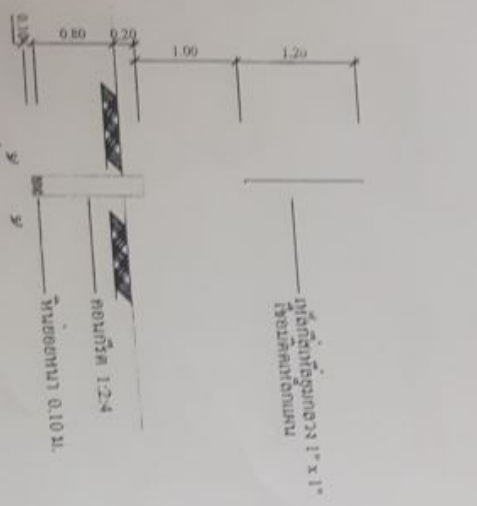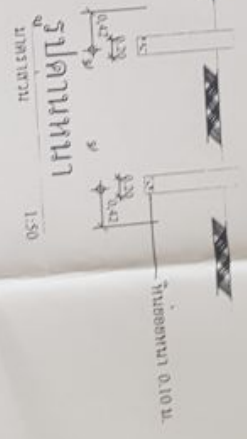
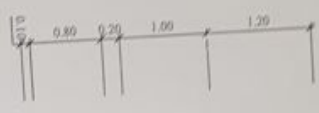


รูปตามขวาง
มาตราส่วน 1:50

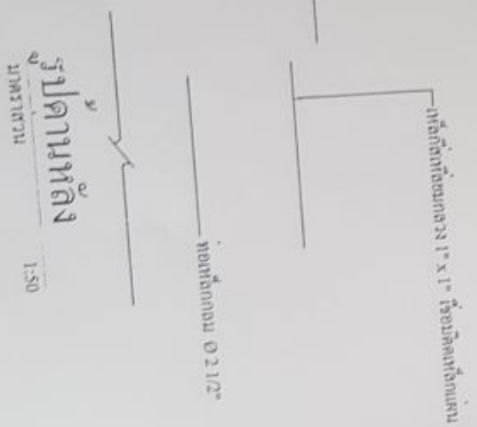

รูปตามหลัง
มาตราส่วน 1:50


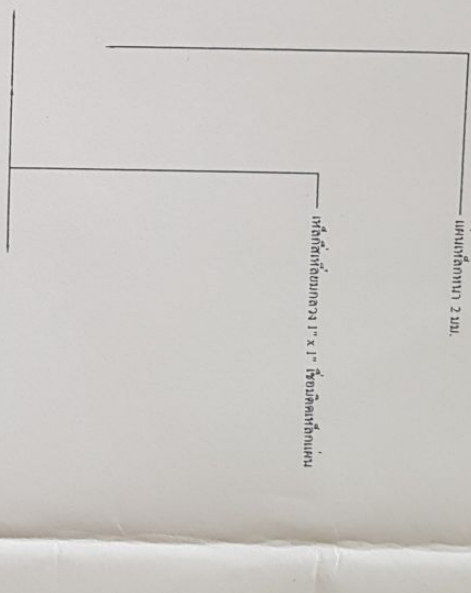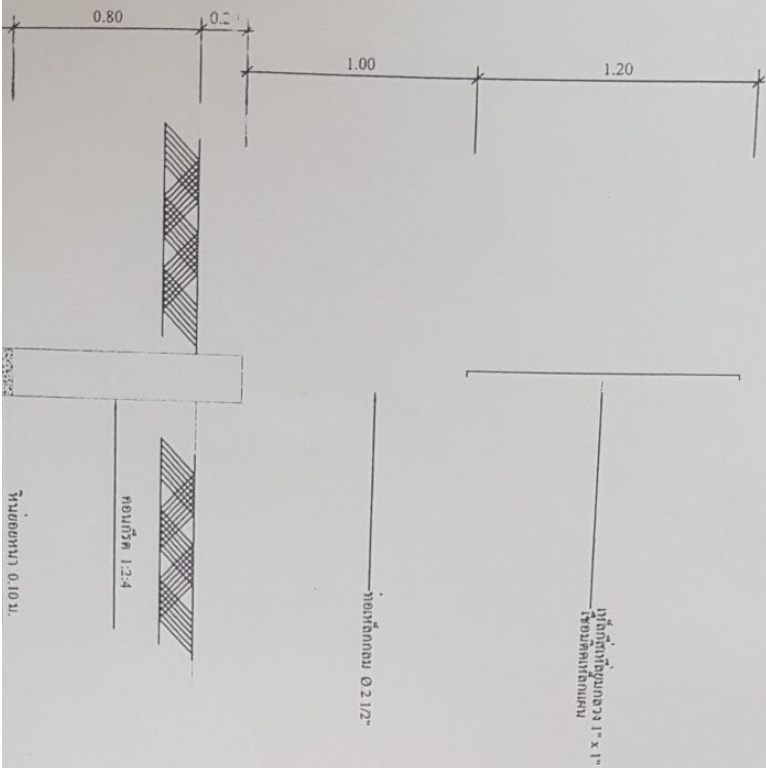

อ. (ไพศณธ์ วิเศษศักดิ์) ปลัดองค์การบริหารส่วนตำบลบ้านควน	ตรวจ (นายประเสริฐ รัตวีรัตน์) ผู้อำนวยการกองช่าง	เขียนแบบ (นายประเสริฐ รัตวีรัตน์) ผู้อำนวยการกองช่าง	ออกแบบ วิฑูรย์ (วุฒิ พรมชาติ) นางขงไธสง
--	---	--	---	---	---